




# F.209

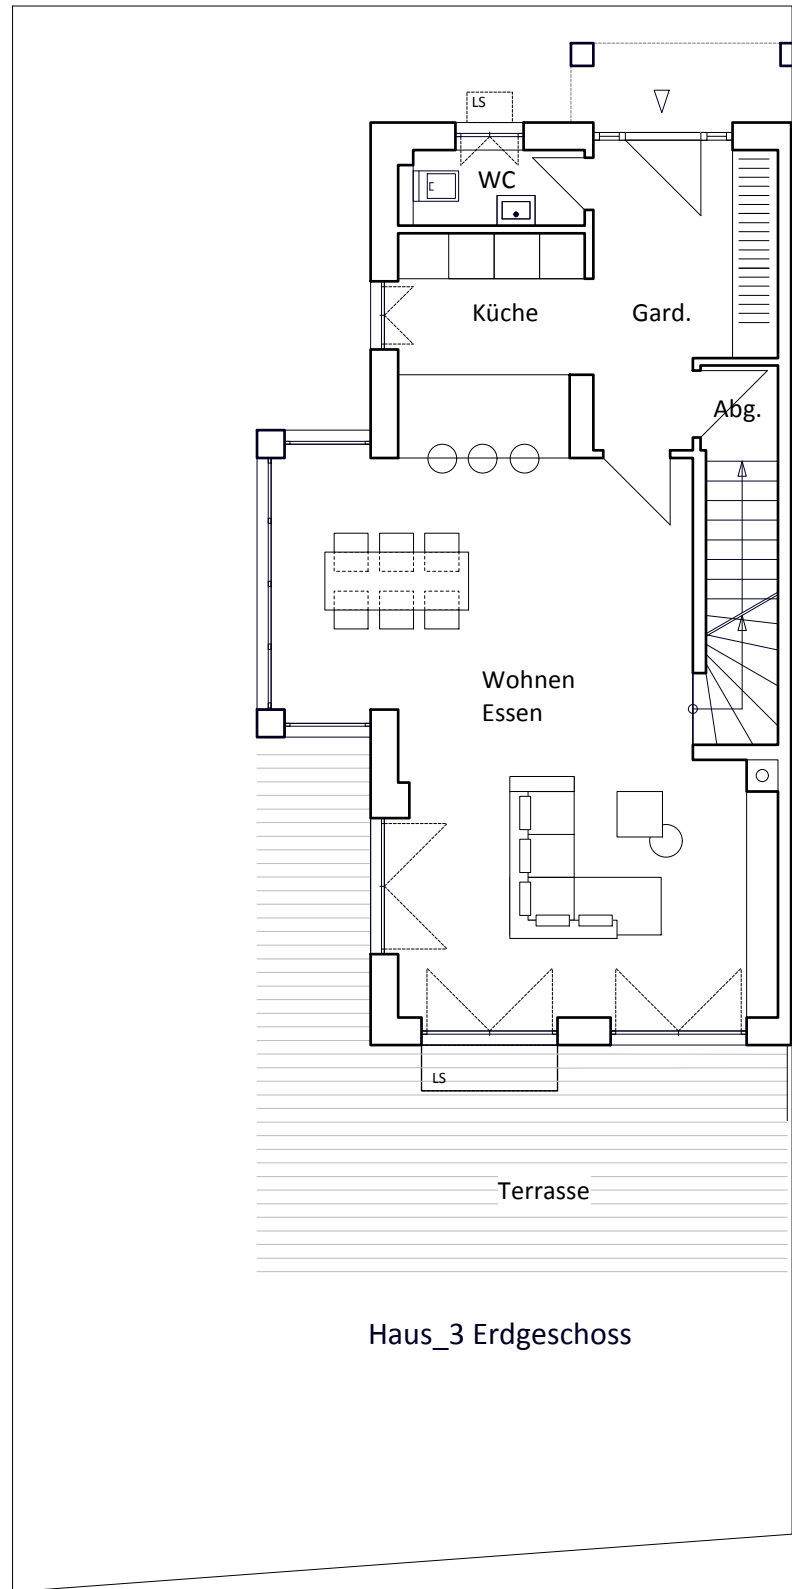


Haus\_3 Erdgeschoss

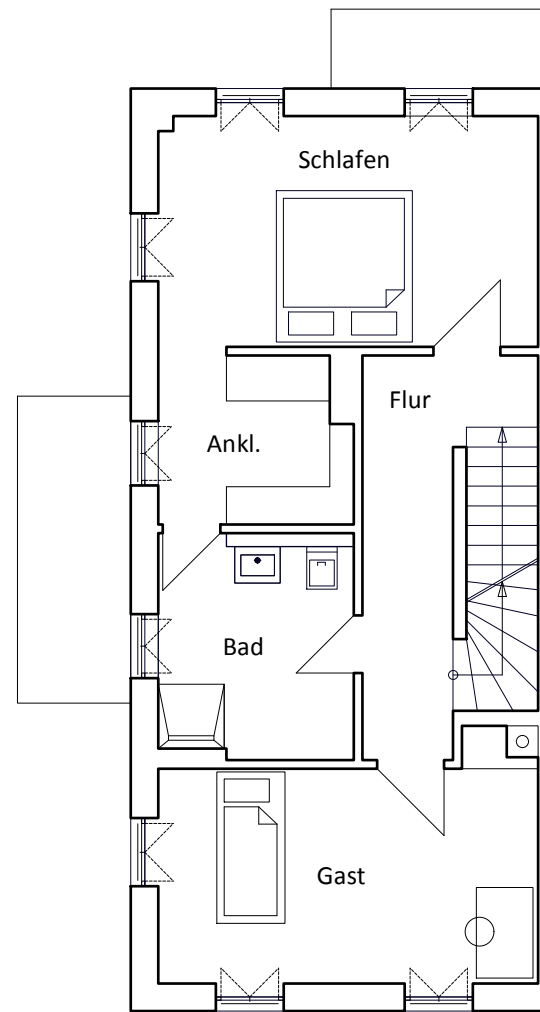

Haus\_3 Obergeschoss

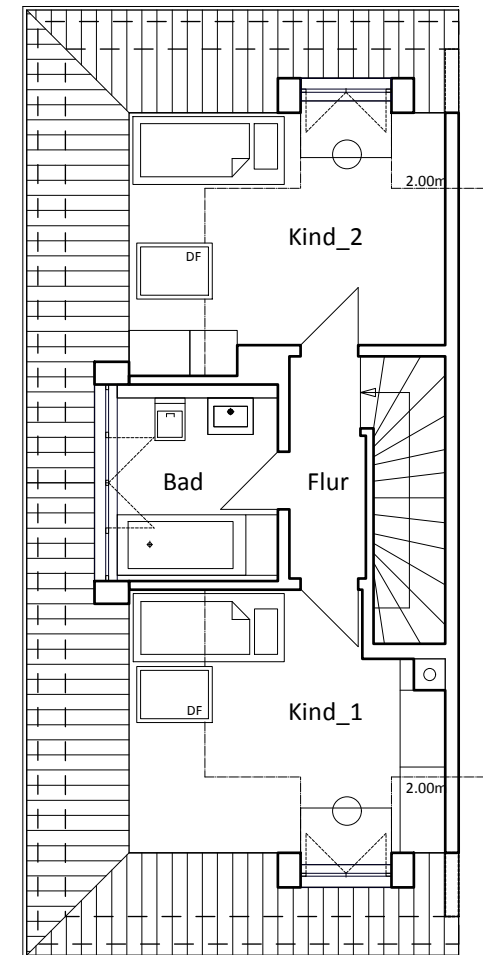



Haus\_3 Dachgeschoss

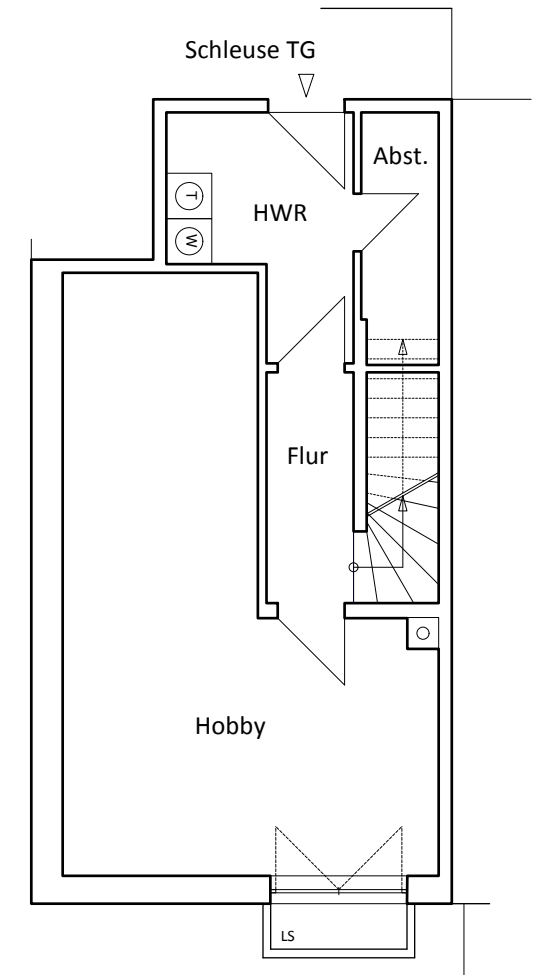

Haus\_3 Kellergeschoss



Real Estate.  
Redefined.

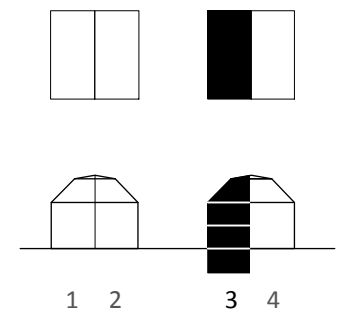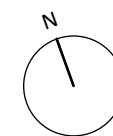

Grundrisse im Maßstab 1:100 bei Ausdruck DIN A3 ohne Seitenanpassung.  
Die Angaben, Visualisierungen und Beschreibungen spiegeln den aktuellen Planungsstand wieder.  
Im Zuge der Ausführungsplanung können sich Änderungen ergeben.  
Flächenangaben nach Rohbaumaßen.