



R.89



Kellergeschoss

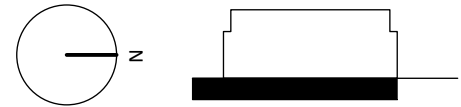

Grundrisse im Maßstab 1:125 bei Ausdruck DIN A3 ohne Seitenanpassung.
Die Angaben, Visualisierungen und Beschreibungen spiegeln den aktuellen Planungsstand wieder.
Im Zuge der Ausführungsplanung können sich Änderungen ergeben.
Flächenangaben nach Rohbaumaßen.

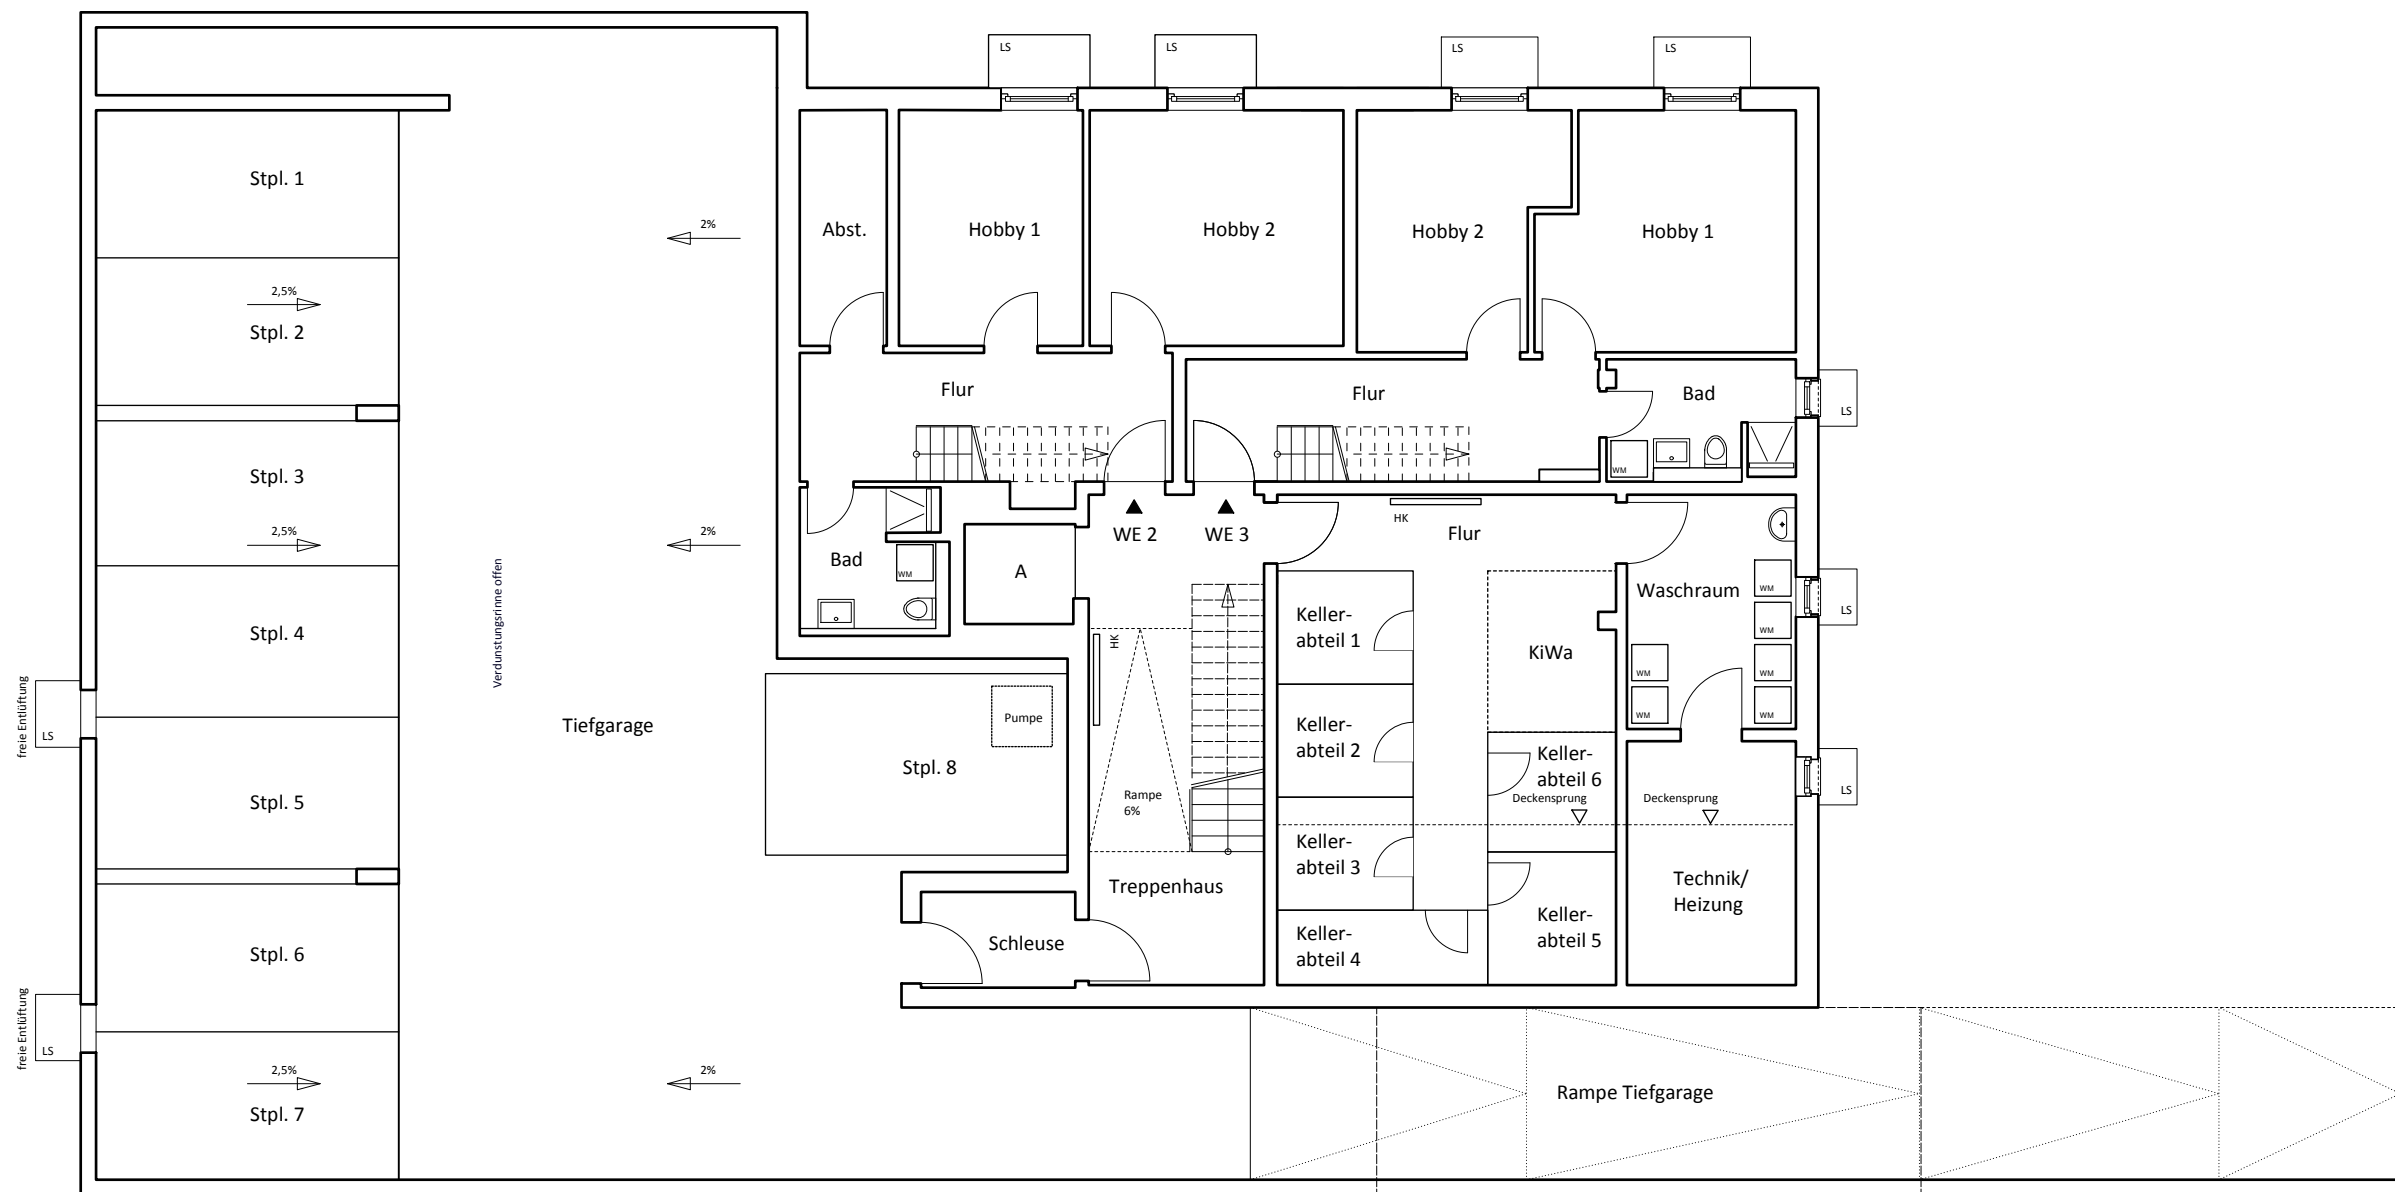

Real Estate.
Redefined.