



R.89

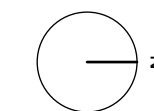

Grundrisse im Maßstab 1:100 bei Ausdruck DIN A3 ohne Seitenanpassung.
 Die Angaben, Visualisierungen und Beschreibungen spiegeln den aktuellen Planungsstand wieder.
 Im Zuge der Ausführungsplanung können sich Änderungen ergeben.
 Flächenangaben nach Rohbaumaßen.

Wohnung 1 - EG	WFL qm	NF qm
Diele	4,43	4,43
Bad	8,73	8,73
Eltern	14,90	14,90
Kind	11,20	11,20
Wohnen/Kochen	33,52	33,52
Terrasse	12,00	24,00
Summe EG	84,78	96,78
Kellerabteil	0,00	4,20
Summe gesamt	84,78	100,98

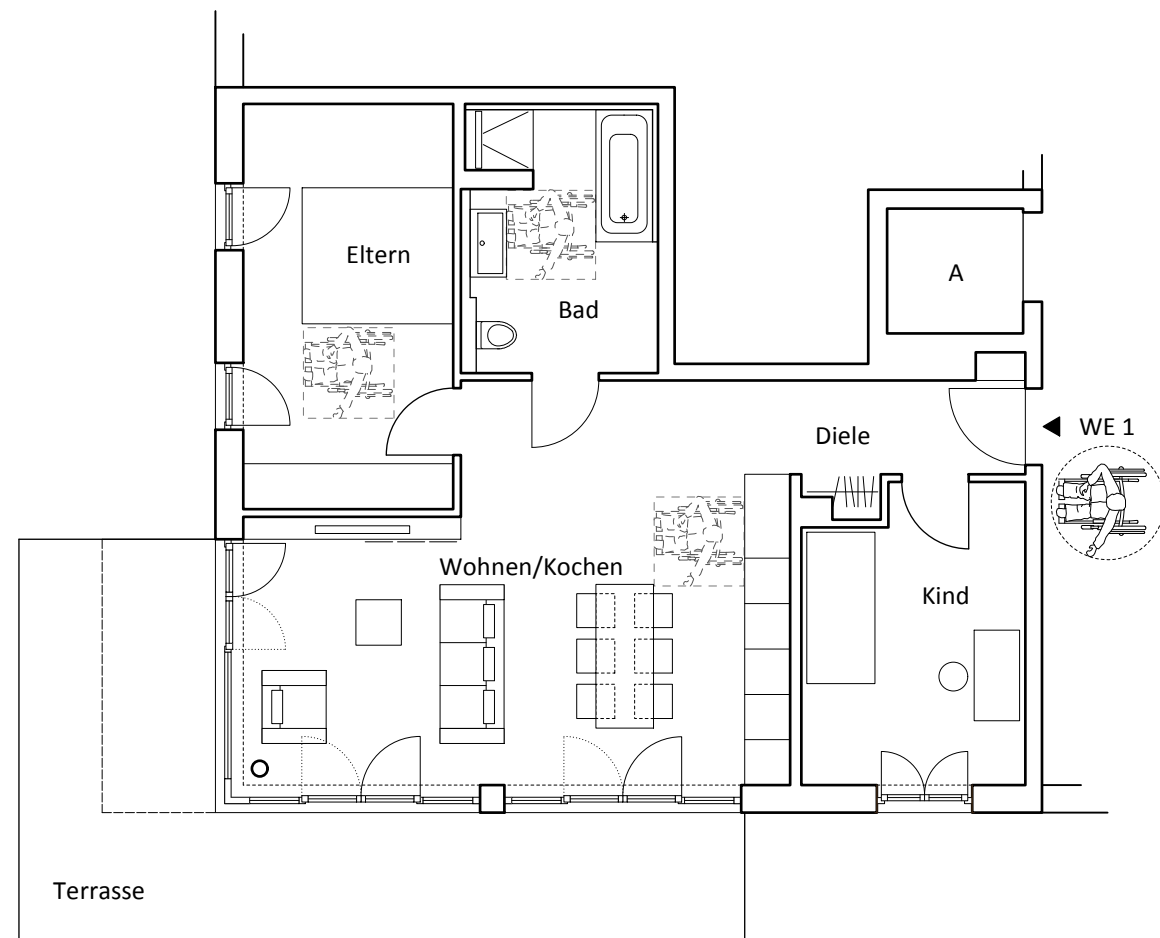

Real Estate.
 Redefined.