

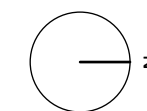


R.89

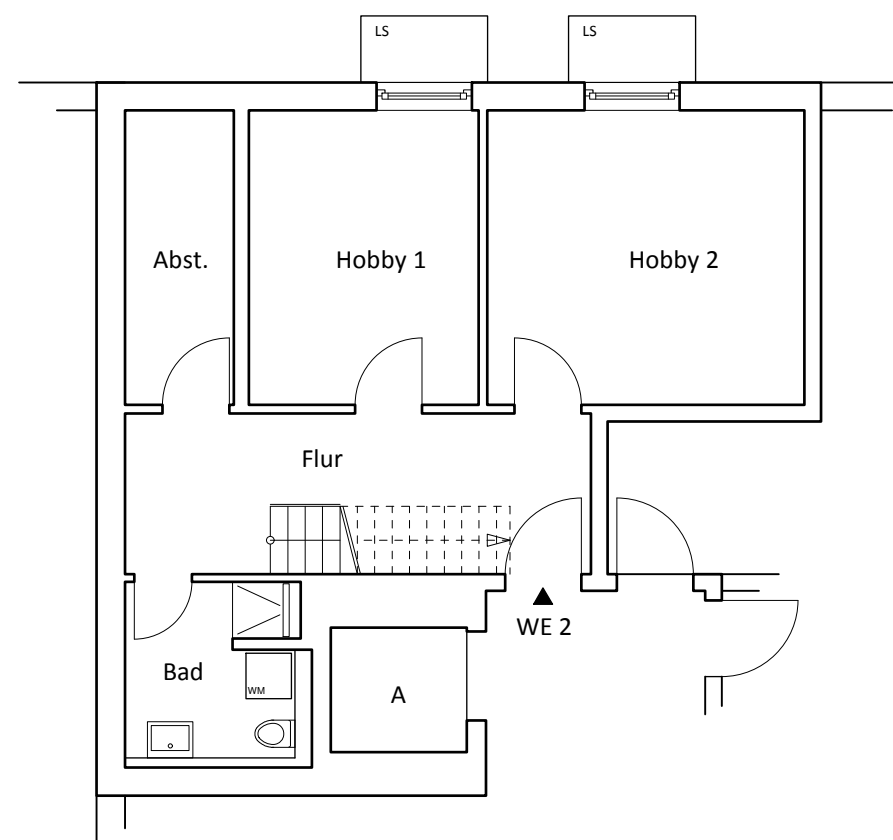

Grundrisse im Maßstab 1:100 bei Ausdruck DIN A3 ohne Seitenanpassung.
Die Angaben, Visualisierungen und Beschreibungen spiegeln den aktuellen Planungsstand wieder.
Im Zuge der Ausführungsplanung können sich Änderungen ergeben.
Flächenangaben nach Rohbaumaßen.

Wohnung 2 - EG	WFL qm	NF qm
Diele	11,95	11,95
Bad	8,49	8,49
WC	1,71	1,71
Eltern	13,44	13,44
Kind	14,59	14,59
Wohnen/Kochen	37,80	37,80
Terrasse	12,00	24,00
Summe EG	99,98	111,98
Flur	5,86	11,73
Abst.	2,80	5,60
Hobby 1	5,92	11,84
Hobby 2	8,17	16,34
Bad	2,92	5,85
Summe KG	25,67	51,36
Kellerabteil	0,00	0,00
Summe gesamt	125,65	163,34

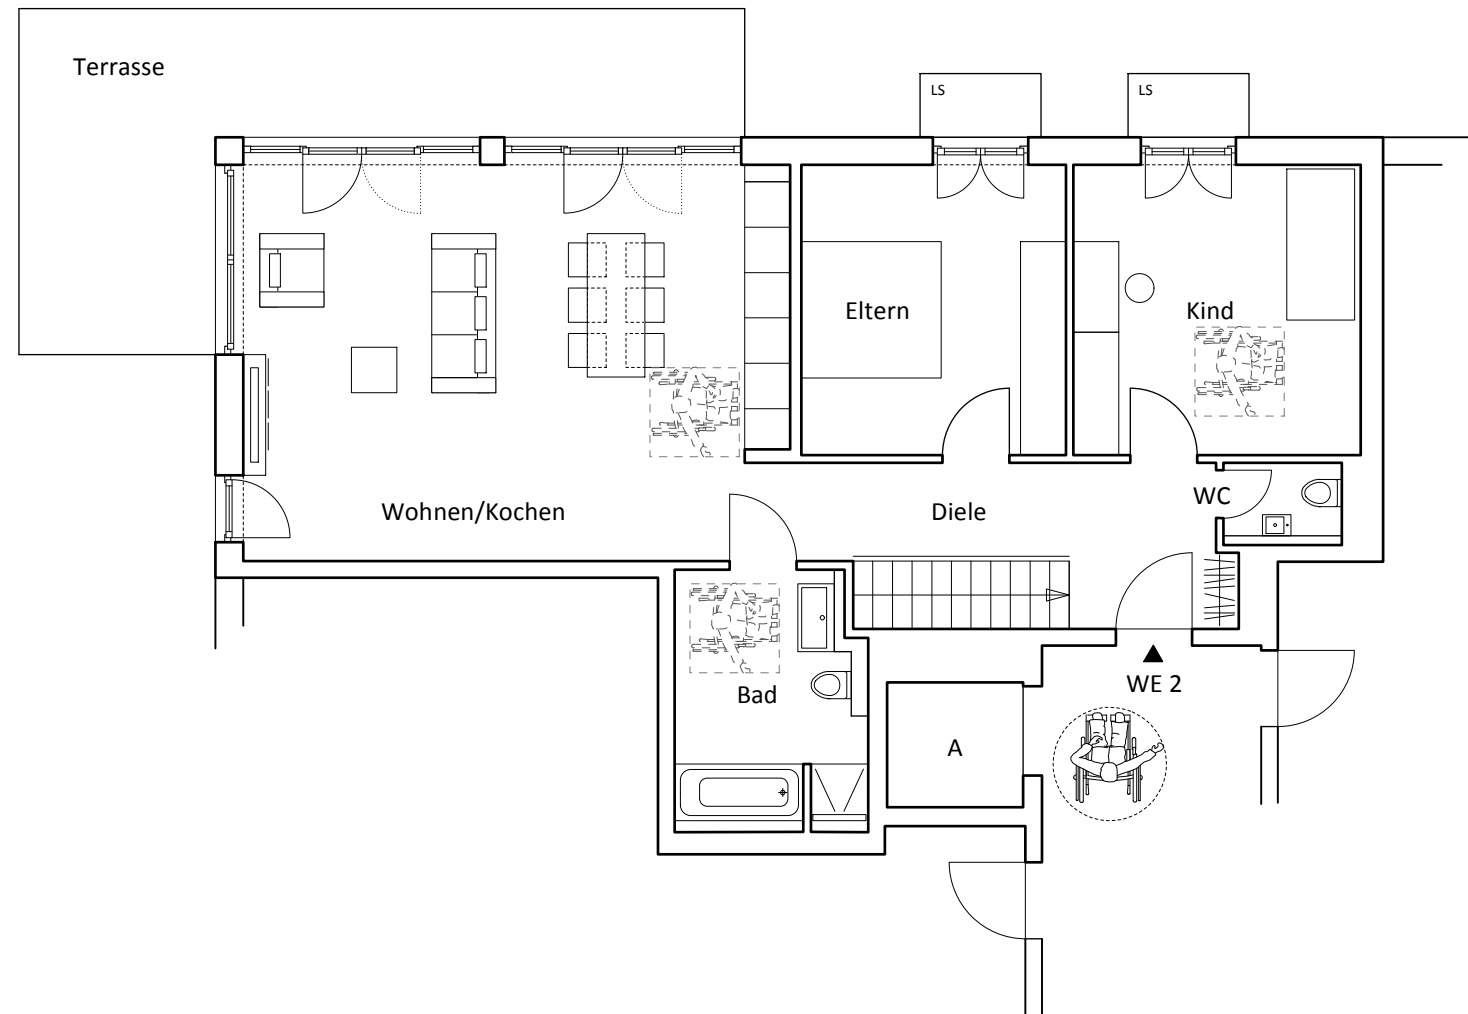

Real Estate.
Redefined.