

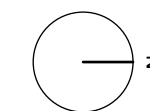


R.89

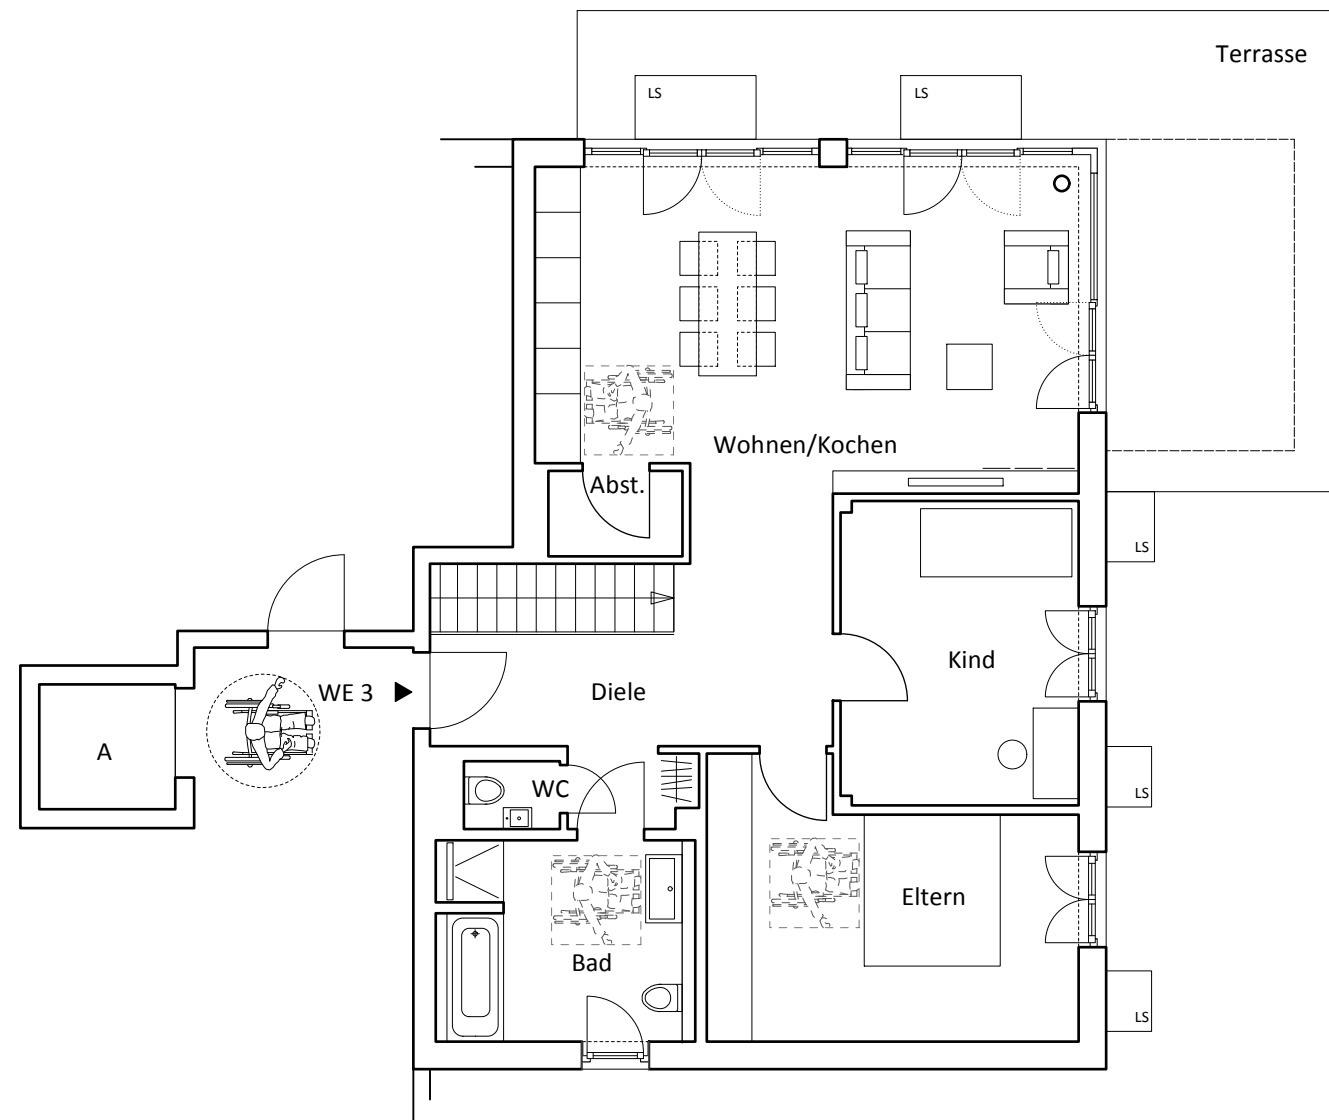

Grundrisse im Maßstab 1:100 bei Ausdruck DIN A3 ohne Seitenanpassung.
Die Angaben, Visualisierungen und Beschreibungen spiegeln den aktuellen Planungsstand wieder.
Im Zuge der Ausführungsplanung können sich Änderungen ergeben.
Flächenangaben nach Rohbaumaßen.

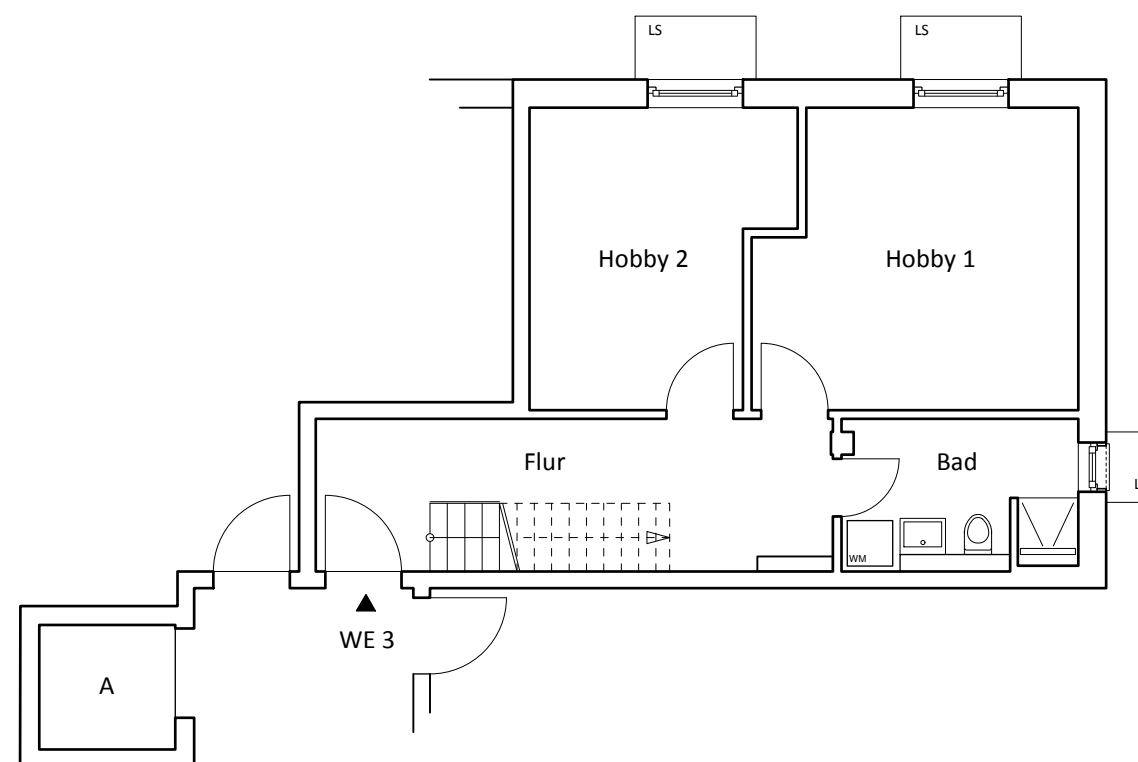

Wohnung 3 - EG	WFL qm	NF qm
Diele	10,06	10,15
Bad	9,02	8,98
WC	1,32	1,32
Eltern	16,11	16,11
Kind	12,71	12,78
Wohnen/Kochen	36,55	36,57
Abst.	2,01	2,16
Terrasse	16,00	32,00
Summe EG	103,78	119,78
Flur	6,22	12,44
Hobby 1	8,01	16,03
Hobby 2	6,23	12,46
Bad	3,10	6,20
Summe KG	23,56	47,13
Kellerabteil	0,00	0,00
Summe gesamt	127,34	166,91