



R.89

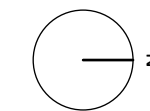

Grundrisse im Maßstab 1:100 bei Ausdruck DIN A3 ohne Seitenanpassung.
 Die Angaben, Visualisierungen und Beschreibungen spiegeln den aktuellen Planungsstand wieder.
 Im Zuge der Ausführungsplanung können sich Änderungen ergeben.
 Flächenangaben nach Rohbaumaßen.

Wohnung 5 - OG1	WFL qm	NF qm
Diele	6,61	6,21
Bad	7,03	6,98
WC	2,38	2,27
Eltern	13,79	13,79
Kind	11,70	11,70
Wohnen/Kochen	34,16	34,69
Dachterrasse	5,99	11,98
Summe OG1	81,66	87,65
Kellerabteil	0,00	4,20
Summe gesamt	81,66	91,85

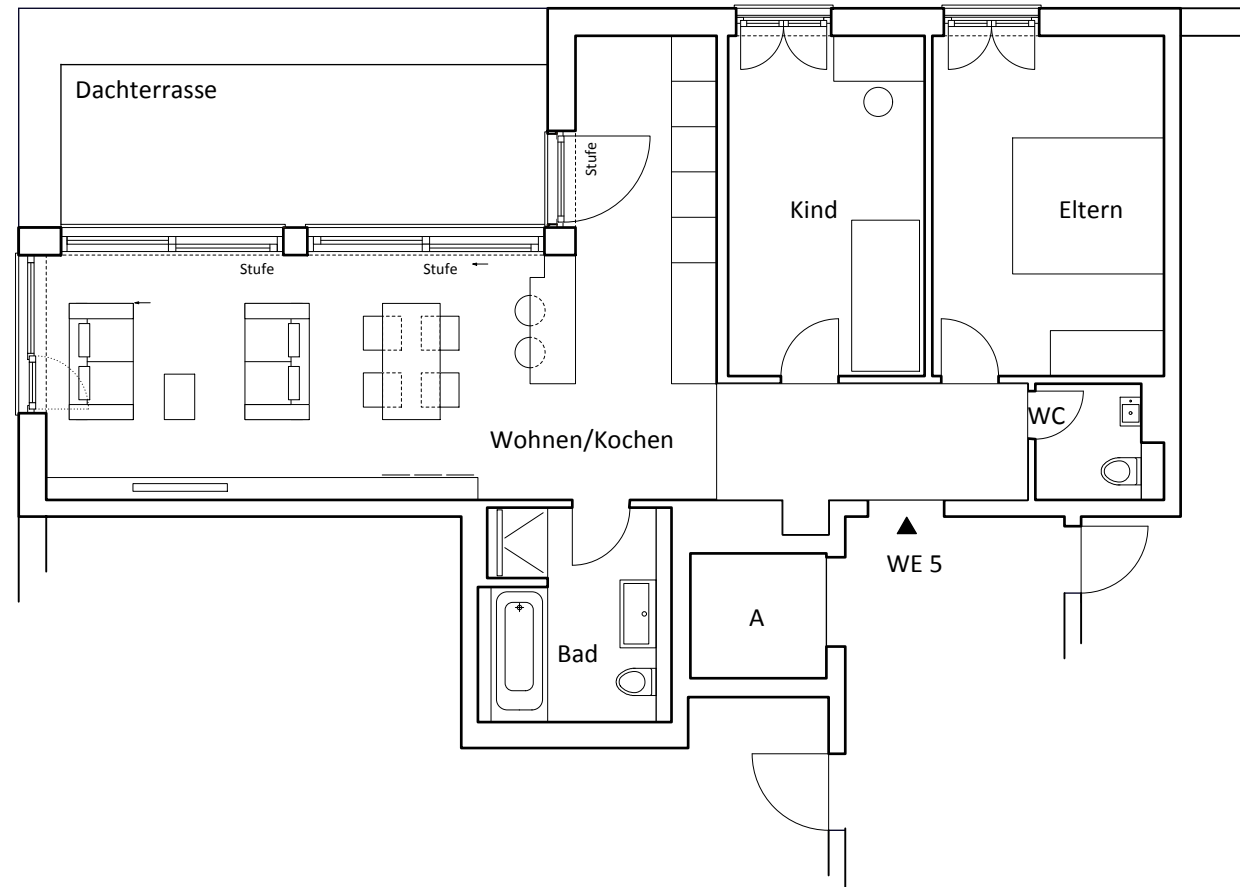

Real Estate.
 Redefined.