


R.89

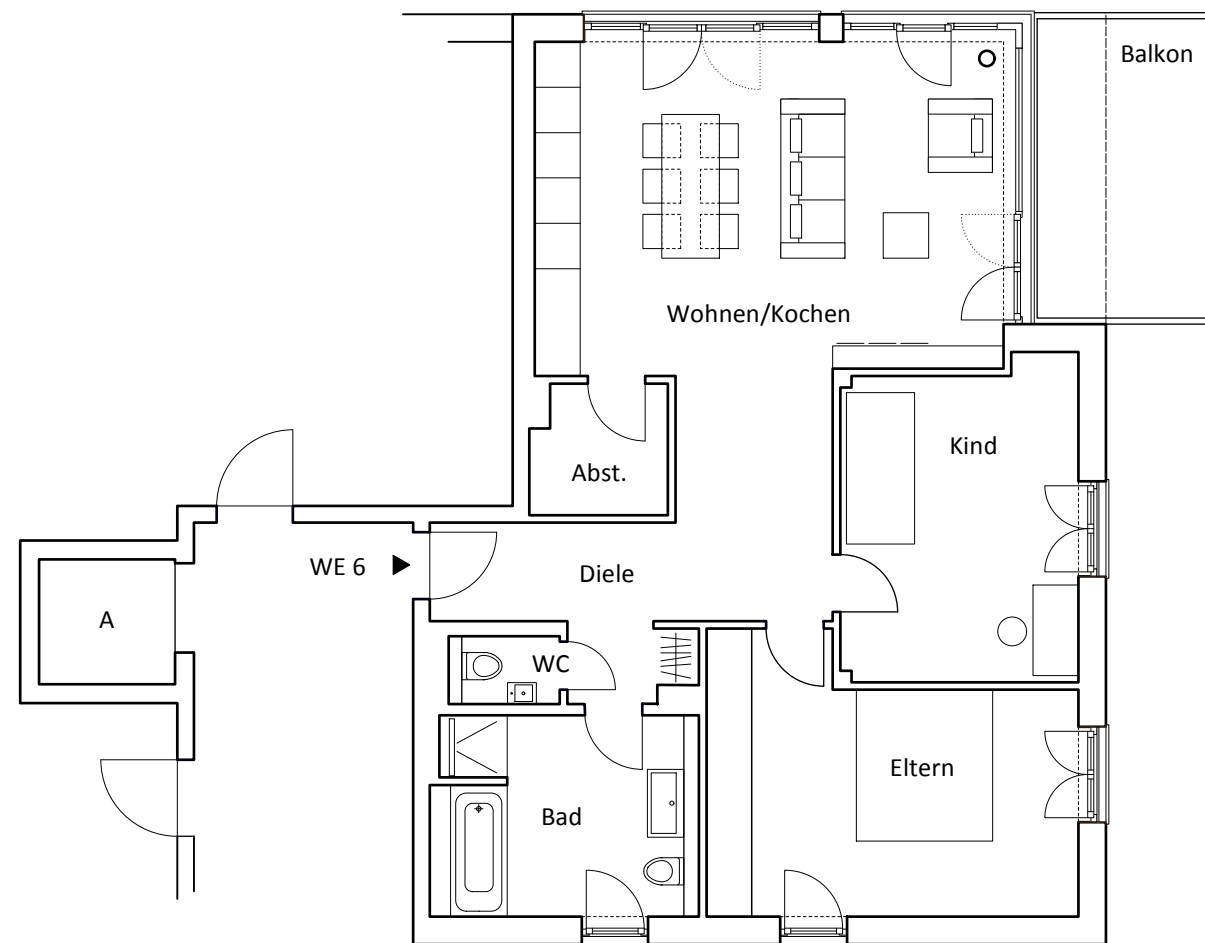

Grundrisse im Maßstab 1:100 bei Ausdruck DIN A3 ohne Seitenanpassung.
 Die Angaben, Visualisierungen und Beschreibungen spiegeln den aktuellen Planungsstand wieder.
 Im Zuge der Ausführungsplanung können sich Änderungen ergeben.
 Flächenangaben nach Rohbaumaßen.

Wohnung 6 - OG1	WFL qm	NF qm
Diele	5,93	6,08
Bad	9,28	8,91
WC	1,32	1,32
Eltern	16,11	16,11
Kind	12,99	12,99
Wohnen/Kochen	33,89	33,89
Abst.	3,02	3,08
Balkon	4,86	9,72
Summe OG1	87,40	92,26
Kellerabteil	0,00	4,20
Summe gesamt	87,40	96,46



Real Estate.
Redefined.